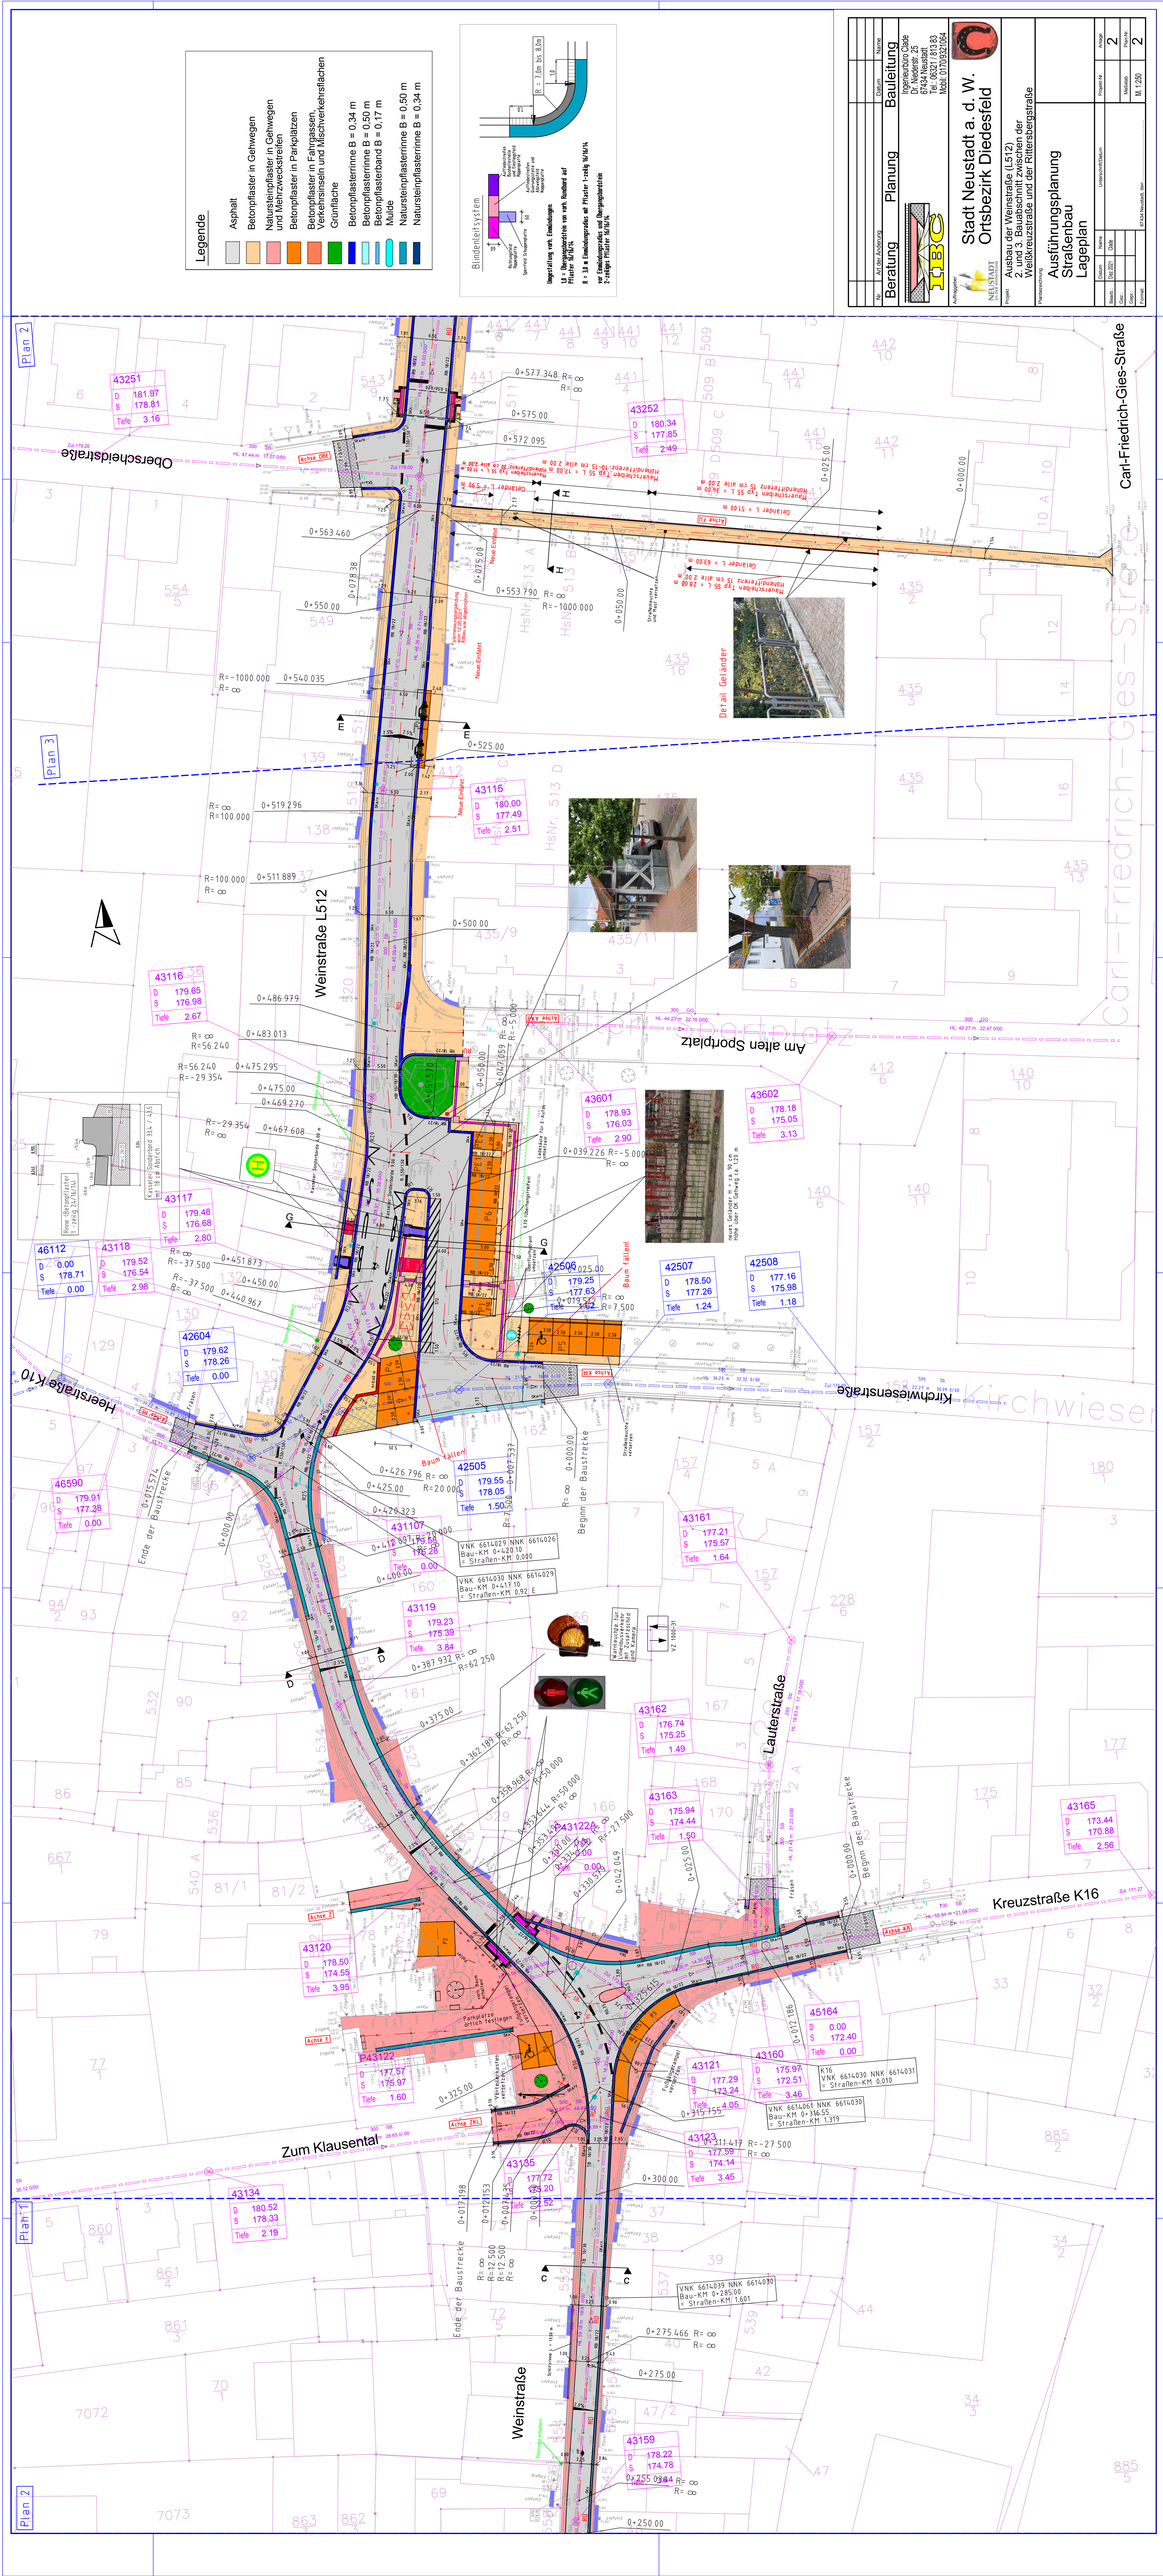
Legende
Asphalt
Betonpflaster in Gehwegen
Natursteinpflaster in Gehwegen und Markierung in Belägen
Betonpflaster in Parkplätzen
Betonpflaster in Fahrgassen, Verkehrsflächen und Mischverkehrsflächen
Grünfläche
Betonpflasterrinne B = 0,34 m
Betonpflasterrinne B = 0,50 m
Betonpflasterstreifen B = 0,17 m
Mulde
Natursteinpflasterrinne B = 0,50 m
Natursteinpflasterrinne B = 0,34 m
Blindenleitsysteme
Stadt Neustadt a. d. W.
Ortsbezirk Diedesfeld
Ausbau der Weinstraße (L512) 2. und 3. Bauabschnitt zwischen der Weißkreuzstraße und der Rittersbergstraße
Ausführungsplanung Straßenbau Lageplan
Ingenieurbüro Clade
Dr. Nonkens 25
67454 Haßloch/Pfalz
Tel.: 06321 / 8183
Mobil: 0170/5521064
Beratung
Planung
Bauleitung
Plan 2
Plan 3
Plan 1
Plan 2
Weinstraße L512
Obersteinstraße
Carl-Friedrich-Gies-Straße
Am alten Sportplatz
Heerstraße K10
Kirchwiesenstraße
Lauterstraße
Kreuzstraße K16
Zum Klausental
Weinstraße
Ende der Baustrecke
Begin der Baustrecke
Detail Geländer
Detail Rinne
Detail Rinne
Detail Rinne