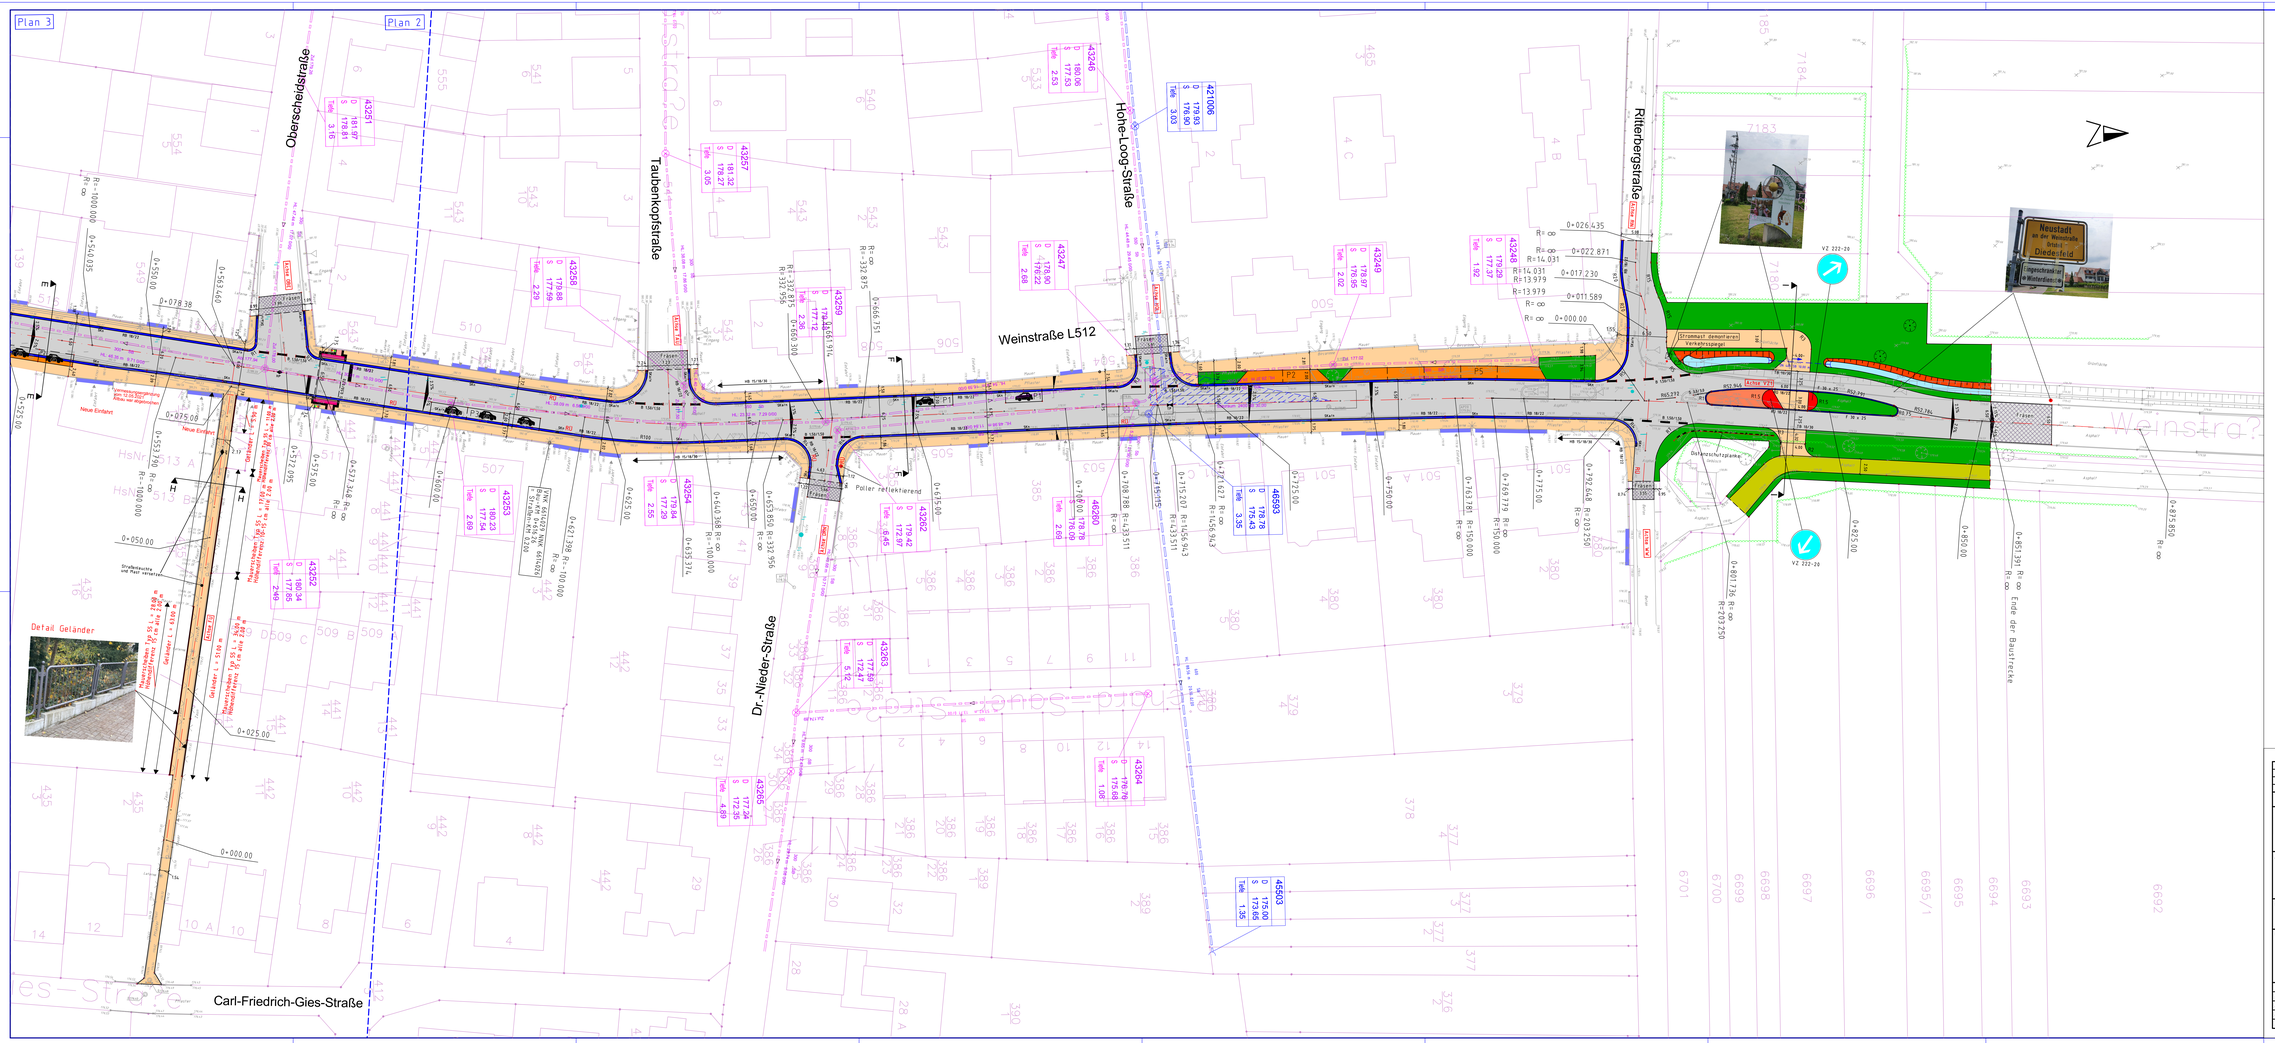

Legende

- Asphalt
- Betonpflaster in Gehwegen
- Natursteinpflaster in Gehwegen und Mehrzweckstreifen
- Betonpflaster in Parkplätzen
- Betonpflaster in Fahrgassen, Verkehrsinseln und Mischverkehrsflächen
- Grünfläche
- Betonpflasterrinne B = 0,34 m
- Betonpflasterrinne B = 0,50 m
- Betonpflasterband B = 0,17 m
- Mulde
- Natursteinpflasterrinne B = 0,50 m
- Natursteinpflasterrinne B = 0,34 m

Blindenleitsystem

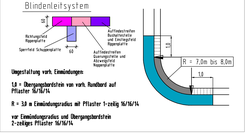

Umgestaltung vorh. Einmündungen

L3 = Übergangsbereitstein von vorh. Rundbord auf Pflaster 16/16/14

R = 3,0 m Einmündungsradius mit Pflaster 1-zeilig 16/16/14

vor Einmündungsradius und Übergangsbereitstein 2-zeiliges Pflaster 16/16/14

Nr	Art der Änderung	Datum	Name

Beratung Planung Bauleitung

Ingenieurbüro Clade
Dr. Niederstr. 25
67434 Neustadt
Tel.: 06321 / 813 83
Mobil: 0170/9321064

Auftraggeber

Stadt Neustadt a. d. W.
Ortsbezirk Diedesfeld

Projekt

Ausbau der Weinstraße (L512)
2. und 3. Bauabschnitt zwischen der Weißkreuzstraße und der Rittersbergstraße

Planbezeichnung

Ausführungsplanung
Straßenbau
Lageplan

	Datum	Name	Unterschrift/Datum	Projekt-Nr.	Anlage
Bearb.	Dez 2021	Clade			2
Dez.:				Maßstab	Plan-Nr.
Gepr.:				M. 1:250	3
Format:			67434 Neustadt, den		